


Sonoriser une centrale nucléaire

4 zones

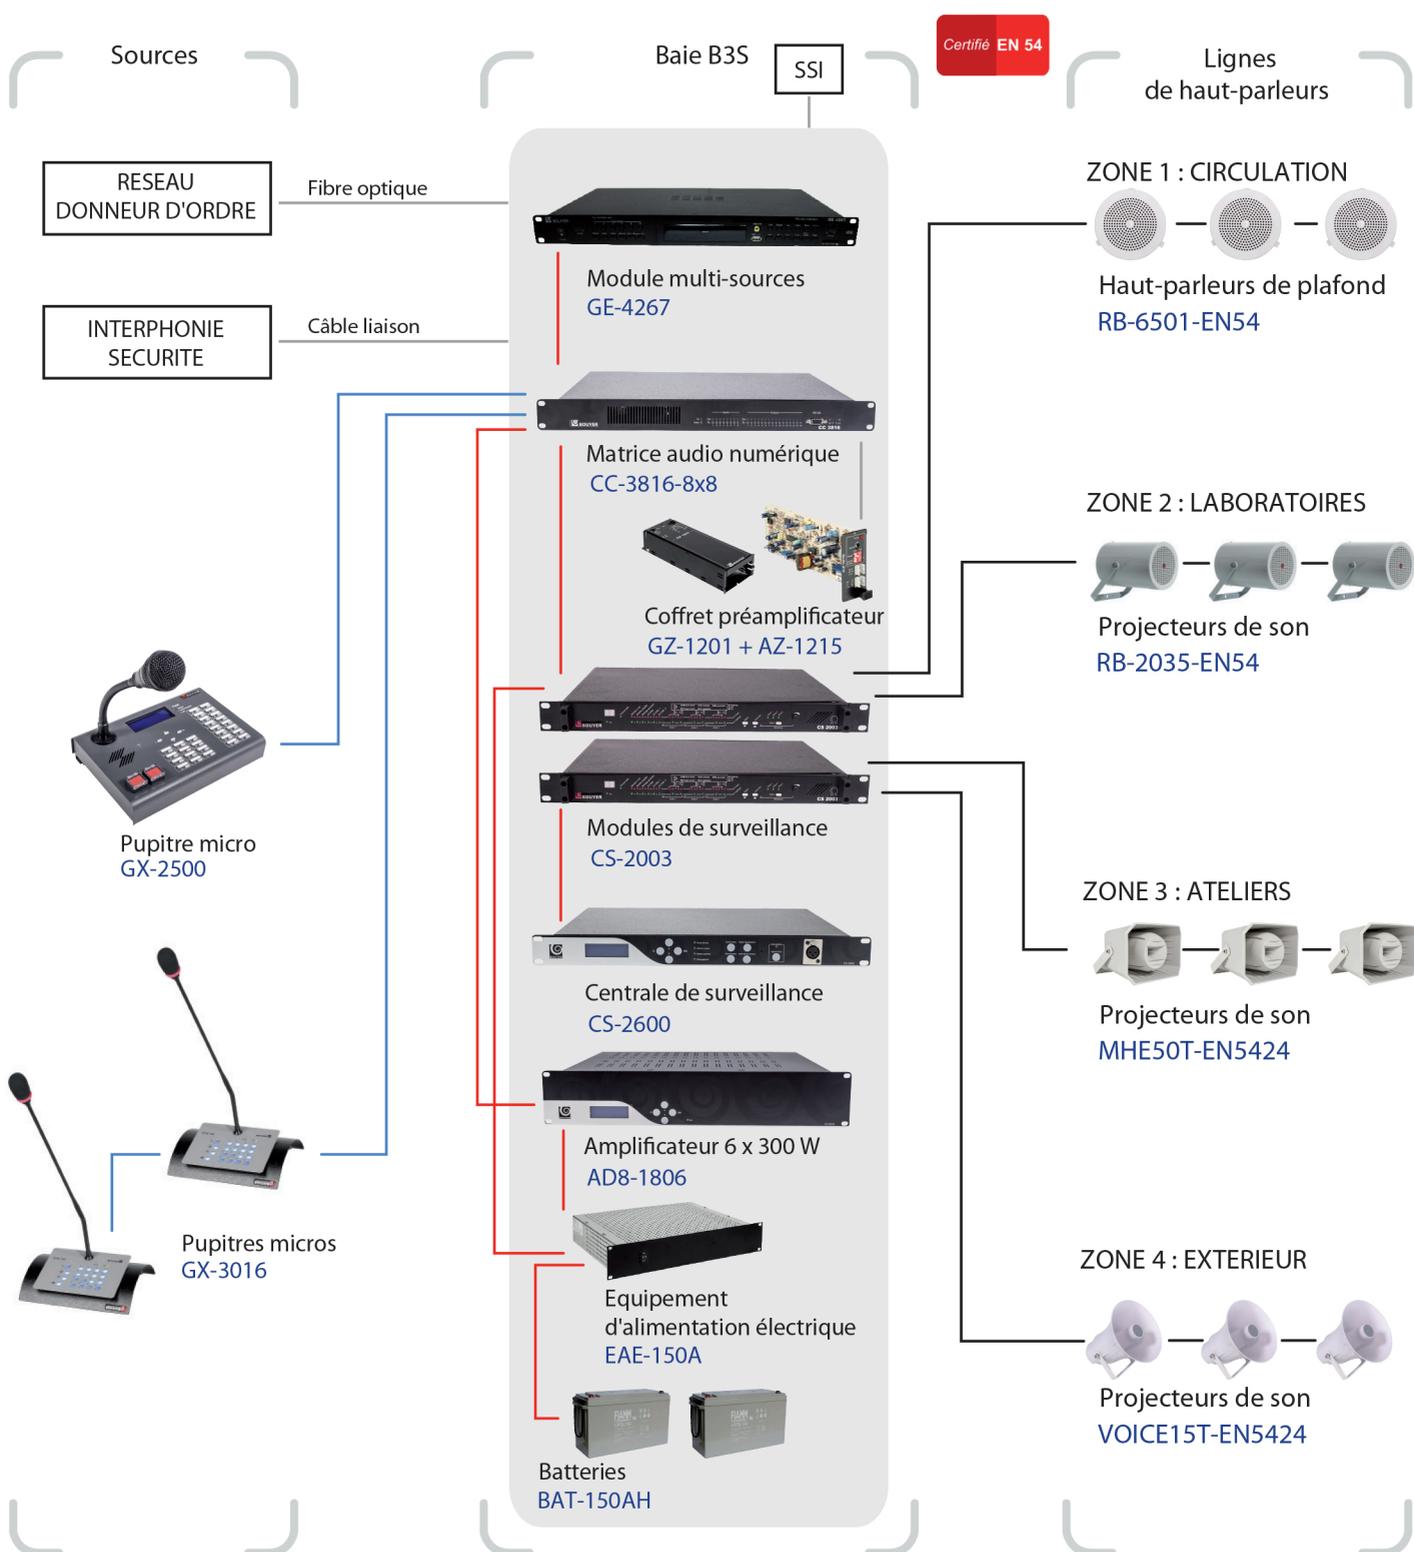

— Câble 2 x 1,5 mm²
— Câble blindé 9/10°

— Câble RJ45 / Cat 5

