


Sonoriser un centre commercial

6 zones

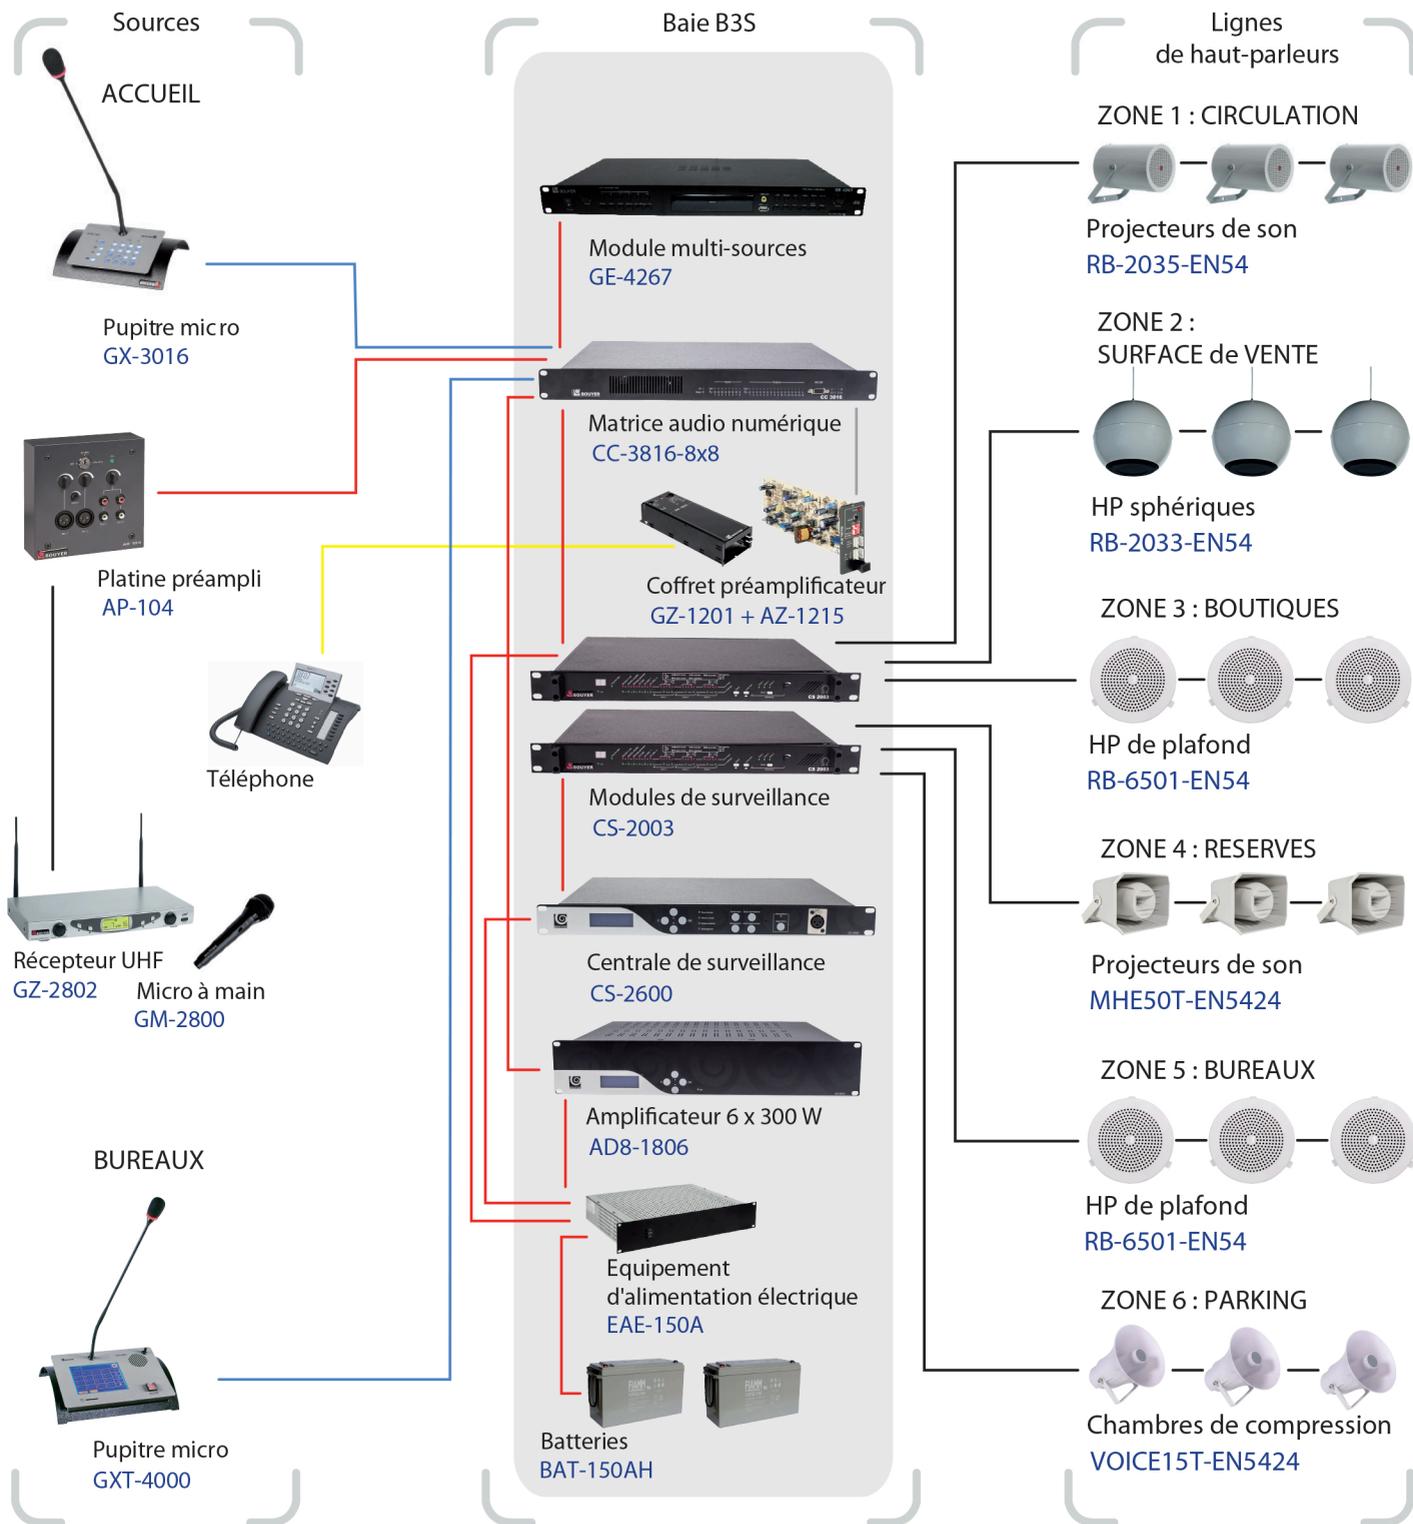

— Câble 2 x 1,5 mm²
— Câble blindé 9/10°
— Câble RJ45 / Cat 5
— Ligne analogique

